



Modul-Stugan 1998

Modul-Stugan

Det har gått mer än tio år sedan den första **Modul-Stugan** stod färdig. Sedan dess har tillkommit ett stort antal såväl i Sverige som i Danmark. Under 2008 firade vi 10 års jubileum.

Att åstadkomma ett vackert hus är inte lätt. Det krävs många tankar och beslut av alla som bygger sitt eget hus. Det gäller att tänka klart och logiskt och planera in i minsta detalj redan från starten. Önskar man sig ett hus i klassisk svensk design eller ett modernt, lite tuftt hus upp i tiden?

Huset skall passa in i omgivningen, men det är ju inte det samma att det skall vara en kopia av grannens hus. Alla vi tycker olika och önskar ett helårsboende efter vår egen smak, men det samma gäller vårt fritidshus.


Efter att man har beslutat sig för att bygga ett eget hus, tar det ungefär 9 månader innan huset är helt klart ifall man har duktiga hantverkare. I början av byggnationen går allting snabbt och enkelt. Det tunga kommer i slutet. - De sista, små detaljerna är oftast det svåraste att fixa.

Erik Berg Arkitekt SAR/MSA




Prototyp Modul-Stugan 1997



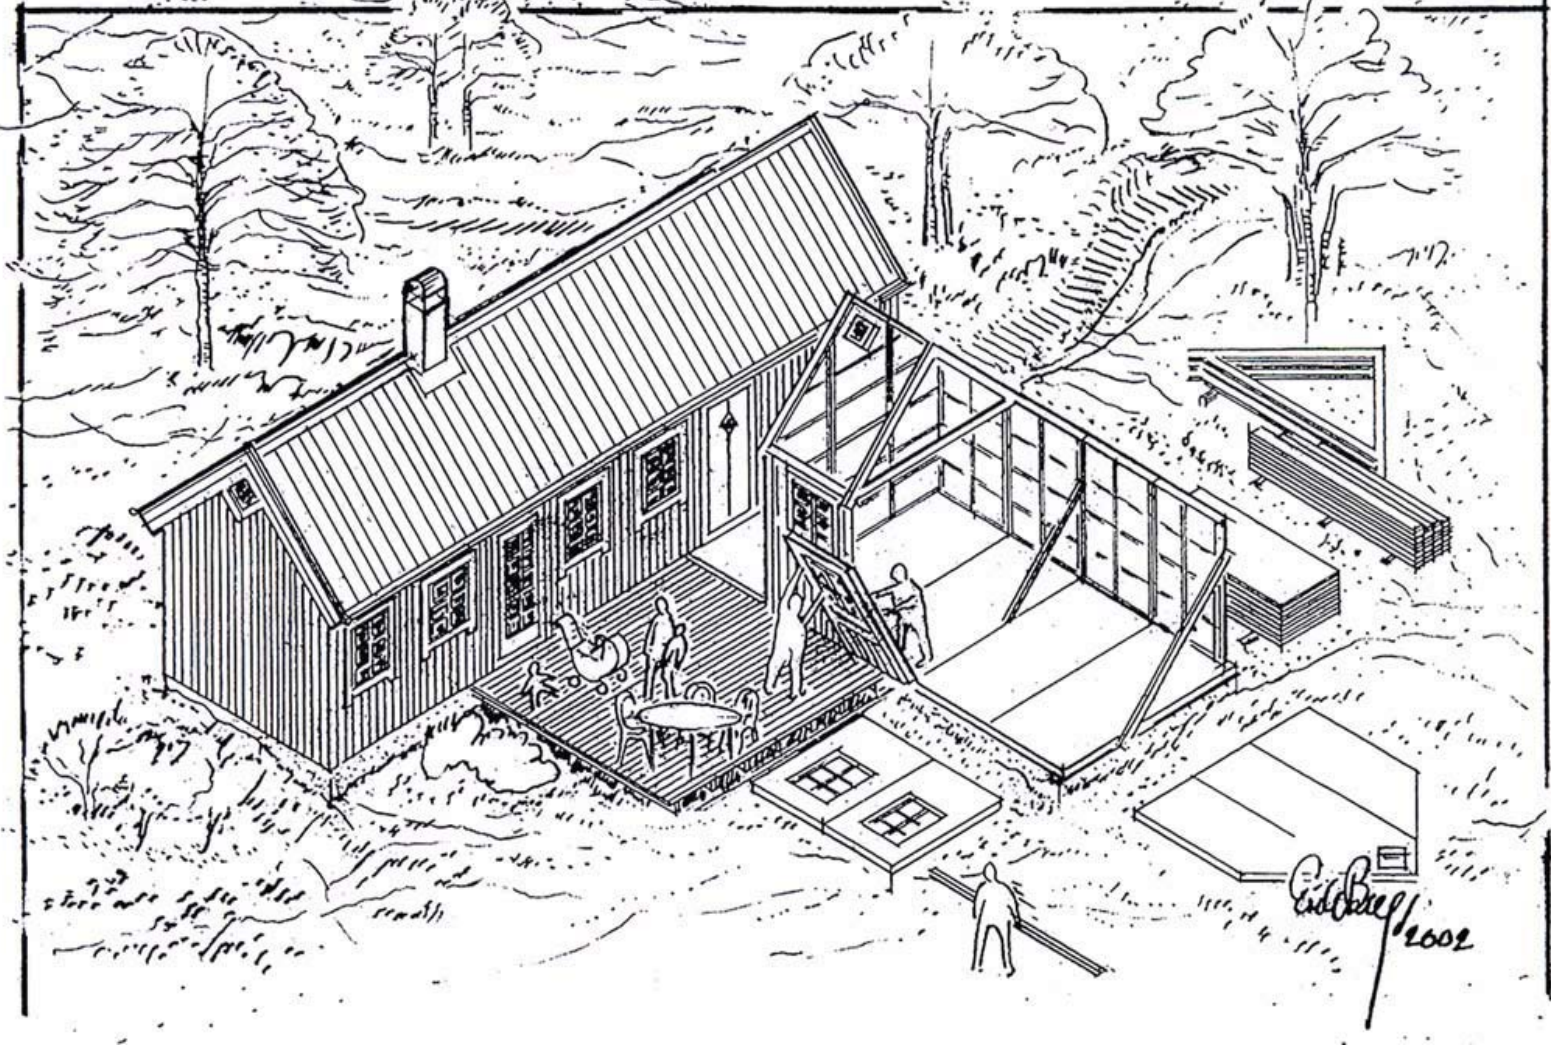

Loft över Sov & Bad


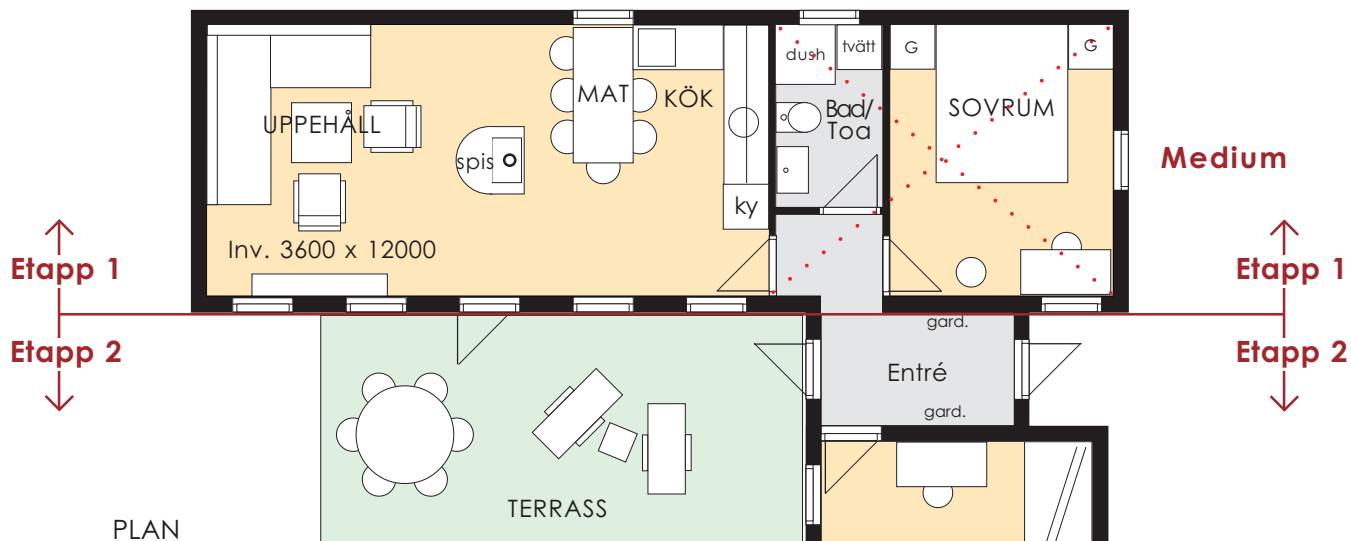


Medium

Loft över Sovrum

Medium

Etapp 1	Byggyta:	Boyta:
8 modul Medium	51,3 m ²	43,2 m ²
Loft		15,0 m ²
Total - Etapp 1	51,3 m²	58,2 m²
Etapp 2		
4 modul Medium	26,7 m ²	21,6 m ²
Entré	4,8 m ²	4,0 m ²
Loft		10,0 m ²
Total - Etapp 2	31,5 m²	35,6 m²
Total - Etapp 1 + 2	82,8 m²	88,8 m²

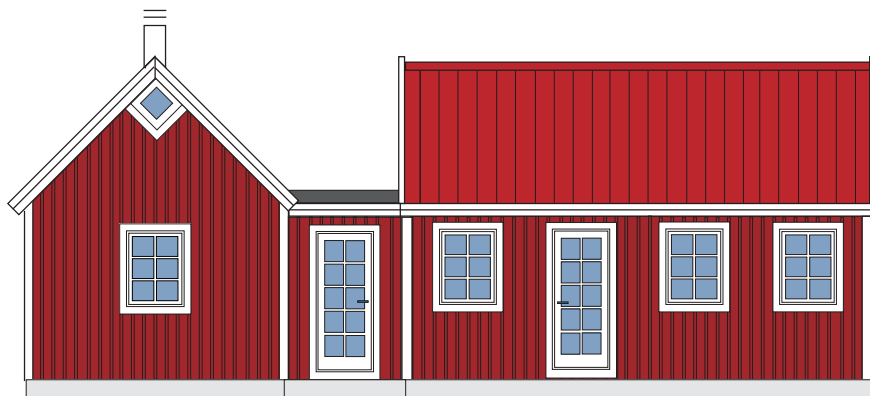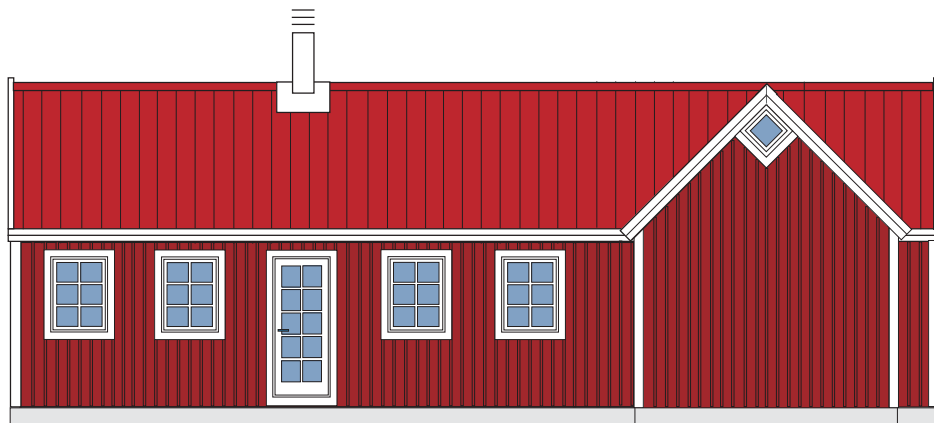

Modul-Stugan - typ 1 Klockhammar


ERIK BERG ARKITEKT SA - La. Erstagatan 6 - 116 28 Stockholm - Tel 08-702 2555 - erik.berg@stugan.nu
ERIK BERG ARKITEKT SA - Bergsholma - Holmudden - 624 67 Fårö - Tel 0498-25 87 70 - erik.berg@stugan.nu

© Projektet kan icke användas för byggnation ell. överlämnas utan Erik Bergs skriftliga godkännade



Modul-Stugan - typ Fagerdala


Medium

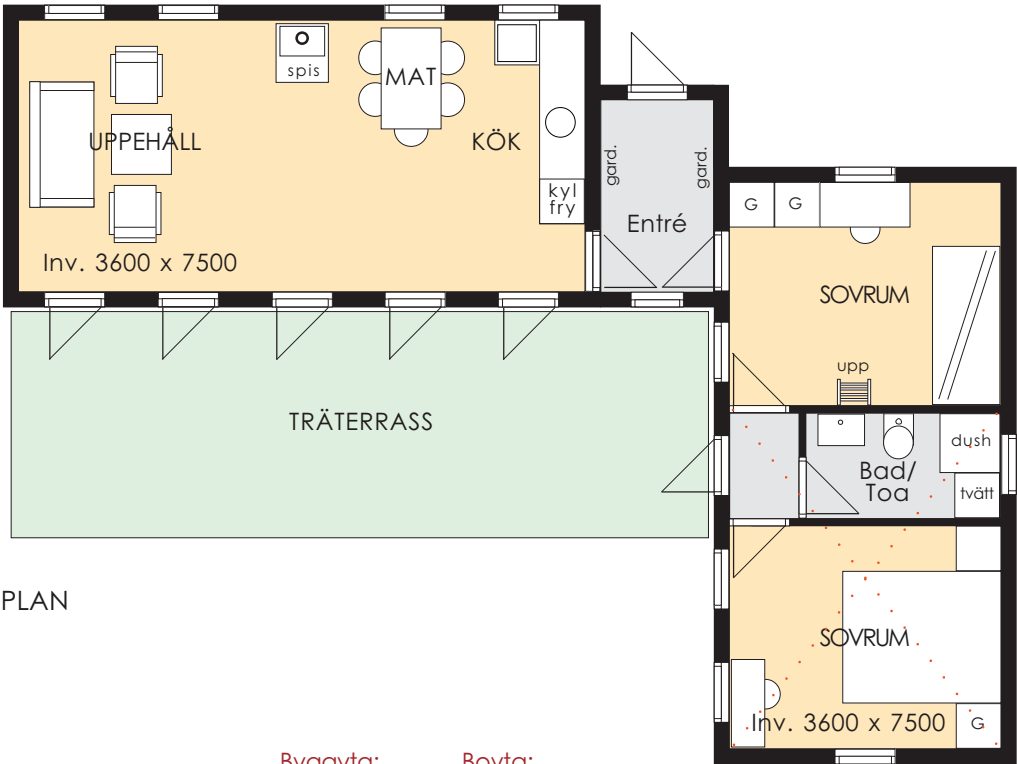

PLAN

Lofft över Sovrum & Bad
Medium

	Byggyta:	Boyta:
5 modul Medium	32,8 m ²	27,0 m ²
5 modul Medium	32,8 m ²	27,0 m ²
Entré	4,8 m ²	3,9m ²
Lofft		16,2 m ²
Total	70,4 m²	64,1 m²

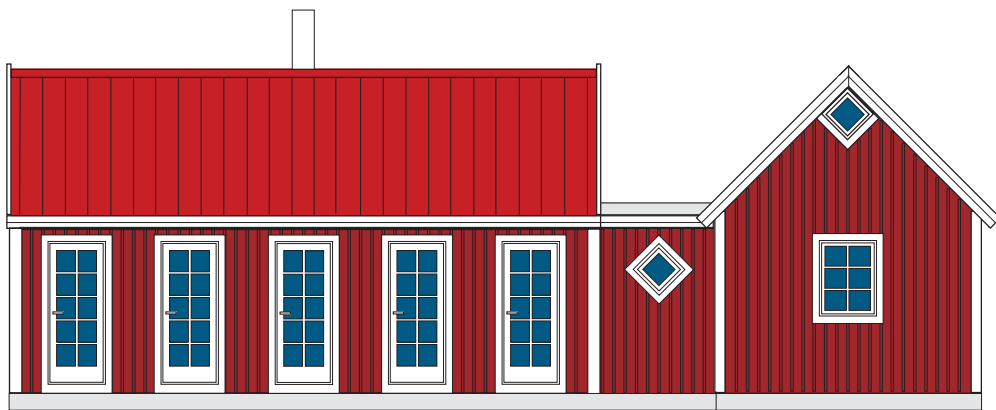

FASAD SYD mot TRÄTERRASS



Modul-Stugan - typ 2 Fagerdala

ERIK BERG ARKITEKT SA - La. Erstagatan 6 - 116 28 Stockholm - Tel 08-702 2555 - erik.berg@stugan.nu
ERIK BERG ARKITEKT SA - Bergsholma - Holmudden - 624 67 Fårö - Tel 0498-25 87 70 - erik.berg@stugan.nu

© Projektet kan icke användas för byggnation ell. överlämnas utan Erik Bergs skriftliga godkännade



Modul-Stugan - typ Ljugarn



Ljugarn 2008



Medium



PLAN

	Byggyta:	Boyta:
7 modul Large	51,7 m ²	44,1 m ²
6 modul Medium	39,0 m ²	32,4 m ²
Entré	5,1 m ²	4,2 m ²
Loft		14,0 m ²
Total	95,8 m²	94,7 m²
Tillval		
Friggebod	15,0 m ²	12,7 m ²
Total	111,8 m²	107,4 m²



Modul-Stugan - typ 3 Ljungarna

ERIK BERG ARKITEKT SA - La. Erstagatan 6 - 116 28 Stockholm - Tel 08-702 2555 - erik.berg@stugan.nu
ERIK BERG ARKITEKT SA - Bergsholma - Holmudden - 624 67 Fårö - Tel 0498-25 87 70 - erik.berg@stugan.nu

© Projektet kan icke användas för byggnation ell. överlämnas utan Erik Bergs skriftliga godkännade



Modul-Stugan - typ 4 Listerby



Medium




PLAN

	Byggyta:	Boyta:
7 modul Large - Uppehåll	51,7 m ²	44,1 m ²
6 modul Medium - Sovdel	39,0 m ²	32,4 m ²
Hall	3,0 m ²	2,9 m ²
Bad	8,8 m ²	8,0 m ²
Loft		10,0 m ²
Total	102,5 m²	97,5 m²

Tillval		
Glas veranda	10,8 m ²	9,8 m ²
Förråd	6,0 m ²	5,5 m ²
Total	119,3 m²	112,8 m²

Large

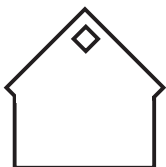

Modul-Stugan - typ 4 Listerby

ERIK BERG ARKITEKT SA - La. Erstagatan 6 - 116 28 Stockholm - Tel 08-702 2555 - erik.berg@stugan.nu
ERIK BERG ARKITEKT SA - Bergsholma - Holmudden - 624 67 Fårö - Tel 0498-25 87 70 - erik.berg@stugan.nu

© Projektet kan icke användas för byggnation ell. överlämnas utan Erik Bergs skriftliga godkännade



Modul-Stugan - typ 5 Fridhem




Loft över Bad & Förråd



PLAN

	Byggyta:	Boyta:
7 modul Large - Uppeh.	51,7 m ²	44,1 m ²
8 modul Medium - Sov.	51,3 m ²	43,2 m ²
Entré	6,1 m ²	5,4 m ²
Loft		16,0 m ²
Total	108,1 m²	108,7 m²

Tillval		
Glas veranda	10,8 m ²	9,8 m ²
Total	118,9 m²	117,5 m²

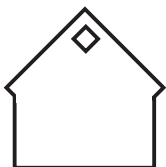

Modul-Stugan - typ 5 Fridhem

ERIK BERG ARKITEKT SA - La. Erstagatan 6 - 116 28 Stockholm - Tel 08-702 2555 - erik.berg@stugan.nu
 ERIK BERG ARKITEKT SA - Bergsholma - Holmudden - 624 67 Fårö - Tel 0498-25 87 70 - erik.berg@stugan.nu

© Projektet kan icke användas för byggnation ell. överlämnas utan Erik Bergs skriftliga godkännade



Modul-Stugan - typ 6 Roslagen






PLAN - Skala 1:100

Area	Byggyta	Boyta
Uppehållshus	58,3m ²	50,4 m ²
Sovhus	62,4 -	53,6 -
Hall	5,0 -	4,6 -
Veranda	14,3 -	13,0 -
Total	140,0m²	121,6 m²

Förråd	10,8 m ²
Loft - 3 Modul	25,8 m ²
Träterrass	39,0 m ²

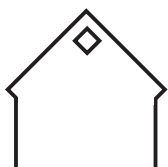

Modul-Stugan - typ 6 Roslagen

ERIK BERG ARKITEKT SA - La. Erstagatan 6 - 116 28 Stockholm - Tel 08-702 2555 - erik.berg@stugan.nu
 ERIK BERG ARKITEKT SA - Bergsholma - Holmudden - 624 67 Fårö - Tel 0498-25 87 70 - erik.berg@stugan.nu

© Projektet kan icke användas för byggnation ell. överlämnas utan Erik Bergs skriftliga godkännade